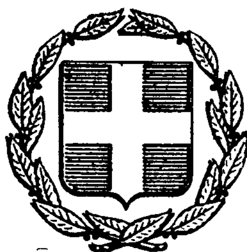


ΕΦΗΜΕΡΙΣ ΤΗΣ ΚΥΒΕΡΝΗΣΕΩΣ
ΤΗΣ ΕΛΛΗΝΙΚΗΣ ΔΗΜΟΚΡΑΤΙΑΣ

ΕΝ ΑΘΗΝΑΙΣ ΤΗ, 22 ΝΟΕΜΒΡΙΟΥ 1980 | ΤΕΥΧΟΣ ΤΕΤΑΡΤΟΝ | ΑΡΙΘΜΟΣ ΦΥΛΛΟΥ 662

ΠΕΡΙΕΧΟΜΕΝΑ

ΠΟΛΕΟΔΟΜΙΑ

ΑΠΟΦΑΣΕΙΣ

ΑΝΑΚΟΙΝΩΣΕΙΣ

ΠΟΛΕΟΔΟΜΙΑ

ΑΠΟΦΑΣΕΙΣ

Ἀριθ. ΤΠ 3556 (1)

Περὶ χαρακτηρισμοῦ ὡς κατωκημένης περιοχῆς εἰς Παναιτώλιο Τριχωνίδος στὸ Ν. Αἰτωλοακαρνανίας.

Ο ΝΟΜΑΡΧΗΣ ΑΙΤΩΛΙΑΣ ΚΑΙ ΑΚΑΡΝΑΝΙΑΣ

Ἔχοντας ὑπόψη :

1. Τὶς διατάξεις τοῦ 3200/55 περὶ Διοικητικῆς ἀποκεντρώσεως.

2. Τὶς διατάξεις τοῦ ἀπὸ 20.6.1955 Β.Δ/τος περὶ ἐξαιρέσεως ἀπὸ τῆς κατὰ τὴν παρ. 1 τοῦ ἄρθρου 1 τοῦ Ν. 3200/55 ἁρμοδιότητος τοῦ Ὑπουργείου Δημοσίων Ἔργων.

3. Τὶς διατάξεις τοῦ 863/70 Β.Δ/τος περὶ διαρθρώσεως τοῦ Ὑπουργείου Συγκοινωνιῶν καὶ Δημ. Ἔργων, ὅπως τοῦτο τροποποιήθηκε μὲ τὸ 572/67 Β.Δ/μα.

4. Τὶς διατάξεις τοῦ 532/70 Ν. Δ/τος περὶ διοικητικῆς ἀποκεντρώσεως.

5. Τὶς διατάξεις τοῦ 712/70 Β.Δ/τος ὅπως τροποποιήθηκε καὶ συμπληρώθηκε μὲ τὰ 677/1971 καὶ 198/72 Β.Δ/τα.

6. Τὴν Α7/16/11/7.10.70 κοινὴ ἀπόφαση τῶν Ὑπουργῶν περὶ ὀργανώσεως τῶν Περιφ/κῶν Ὑπηρεσιῶν τοῦ ΥΠ.Δ.Ε.

7. Τὴν Λ9/1-8/3/9.8.71 κοινὴ ἐγκύκλιο τῶν Πρωθυπουργοῦ, Ἀντιπροέδρου καὶ Ὑπουργοῦ τῶν Ἐσωτερικῶν περὶ ὀργανώσεως τῶν Νομαρχιῶν.

8. Τὸ Β.Δ. τῆς 23.10.1959 ἄρθρου 1 παρ. 4 ὅπως τροποποιήθηκε μὲ τὸ Β.Δ. 301/19.5.64.

9. Τὴ σύμφωνη γνωμοδότηση τοῦ Νομ/κοῦ Συμβουλίου ΔΕ ποὺ διατυπώθηκε στὸ ἀρ. 15/80 (θέμα 37ον) πρακτικὸ αὐτοῦ, ἀποφασίζουμε :

Χαρακτηρίζουμε ὡς κατωκημένη περιοχὴ στὸ Παναιτώλιο Τριχωνίδος τῆς περιφερείας Ἁγίας Σωτῆρος Κοινότητος Παναιτωλίου παρὰ τὴν ἐπαρχιακὴ ὁδὸ Παναιτωλίου-Θέρμου καὶ ἀπὸ τῆς ἰδιοκτησίας ἀφῶν Παρμάκη ἕως τὴν οἰκοδομὴ Παν. Παναγιωτοπούλου ὅπως ἀκριβῶς φαίνεται στὸ ἀπὸ Αὐγούστου 1980 τοπογραφικὸ διάγραμμα τὸ συνταχθὲν ὑπὸ τοῦ μηχ/κοῦ Κων. Ξηροτσόπανου ποὺ συνοδεύει τὴν ἀπόφαση αὐτή.

Ἡ ἀπόφαση αὐτὴ νὰ δημοσιευθεῖ στὴν Ἐφημερίδα τῆς Κυβερνήσεως.

Μεσολόγγι, 13 Ὀκτωβρίου 1980

Ὁ Νομάρχης
ΚΩΝ. ΘΑΝΟΠΟΥΛΟΣ

Ἀριθ. ΤΥ 3188 (2)

Περὶ ἀναγνωρίσεως ὁδοῦ στὸ Ἀγρίνιο ὡς προϋφισταμένης τοῦ ἔτους 1923 (ὑπόθεση Μαρίας Ζάγκα).

Ο ΝΟΜΑΡΧΗΣ ΑΙΤΩΛΙΑΣ ΚΑΙ ΑΚΑΡΝΑΝΙΑΣ

Ἔχοντας ὑπόψη :

1. Τὶς διατάξεις τοῦ 3200/55 περὶ Διοικητικῆς ἀποκεντρώσεως.

2. Τὶς διατάξεις τοῦ ἀπὸ 20.6.55 Β. Δ/τος περὶ ἐξαιρέσεως ἀπὸ τῆς κατὰ τὴν παρ. 1 τοῦ ἄρθρου 1 τοῦ Ν. 3200/55 ἁρμοδιότητος τοῦ Ὑπουργείου Δημ. Ἔργων.

3. Τὶς διατάξεις τοῦ 863/70 Β. Δ/τος, περὶ διαρθρώσεως τοῦ Ὑπουργείου Συγκοινωνιῶν καὶ Δημ. Ἔργων, ὅπως τοῦτο τροποποιήθηκε μὲ τὸ ἀριθμ. 572/67 Β.Δ/μα.

4. Τὶς διατάξεις τοῦ 532/70 Ν. Δ/τος περὶ διοικητικῆς ἀποκεντρώσεως.

5. Τὶς διατάξεις τοῦ 712/70 Β.Δ/τος ὅπως τροποποιήθηκε καὶ συμπληρώθηκε μὲ τὰ ἀριθμ. 677/71 καὶ 198/72 Β.Δ/τα.

6. Τὴ Λ7/16/11/7.10.70 κοινὴ ἀπόφαση τῶν Ὑπουργῶν περὶ ὀργανώσεως τῶν Περιφ/κῶν Ὑπηρεσιῶν τοῦ ΥΠ.Δ.Ε.

7. Τὴν Λ9/1 - 8/3/9.8.71 κοινὴ ἐγκύκλιο τῶν Πρωθυπουργοῦ, Ἀντιπροέδρου καὶ Ὑπουργοῦ τῶν Ἐσωτερικῶν περὶ ὀργανώσεως τῶν Νομαρχιῶν.

8. Σχετικὴ αἴτηση τῆς Μαρίας Ζάγκα μὲ τὴν ὁποία ζητάει τὴν ἀναγνώριση τῆς διόδου ποὺ βρίσκεται μέσα στὸ Ο.Τ.214 τοῦ ἐγκεκριμένου σχεδίου πόλεως Ἀγρινίου ὡς ὁδοῦ ποὺ προϋπῆρχε τοῦ ἔτους 1923.

9. Τὶς διατάξεις τοῦ ἄρθρου 20 τοῦ Π.Δ. τῆς 17.7.1923 «περὶ σχεδίων πόλεων κλπ.».

10. Τὴν Ε34/1267/77 ἐγκύκλιο τοῦ ΥΠ.Δ.Ε. ἀναφορικὰ μὲ ἰδιωτικοὺς δρόμους ποὺ ὑπάρχουν πρὶν ἀπὸ τὸ ἔτος 1923.

11. Τὸ ἀριθμ. 1057/1914 συμβόλαιο ἀπὸ τὸ ὁποῖο ἀποδεικνύεται ὅτι ἡ πρὸς ἀναγνώριση ὁδὸς προϋπῆρχε τοῦ ἔτους 1923

12. Τὴ σύμφωνη γνωμοδότηση τοῦ Νομαρχιακοῦ Συμβουλίου Δ.Ε. ποὺ διατυπώθηκε στὸ ἀριθμ. 14/80 (θέμα 24ον) πρακτικὸ αὐτοῦ, ἀποφασίζουμε :

Ἀναγνωρίζουμε σὰν προϋπάρχουσα τοῦ ἔτους 1923 τὴ δίοδο ποὺ βρίσκεται μέσα στὸ Ο.Τ. 214 τοῦ ἐγκεκριμένου σχεδίου πόλεως Ἀγρινίου ὅπως αὐτὴ φαίνεται, στὸ ἀπὸ Ἀπρίλιο 1980 τοπογραφικὸ διάγραμμα ποὺ συντάχθηκε ἀπὸ τὸ Μηχανικὸ Λιάρο Παναγιώτη, ποὺ συνοδεύει τὴν ἀπόφαση αὐτή.

Ἡ ἀπόφαση αὐτὴ νὰ δημοσιευθεῖ στὴν Ἐφημερίδα τῆς Κυβερνήσεως.

Μεσολόγγι, 9 Ὀκτωβρίου 1980

Ὁ Νομάρχης

ΚΩΝ. ΘΑΝΟΠΟΥΛΟΣ

ΤΟΠΟΓΡΑΦΙΚΟΝ ΔΙΑΓΡΑΜΜΑ
ΙΔΙΟΚΤΗΣΙΑΣ ΜΑΡΙΑΣ ΣΥΖ ΚΩΝ ΖΑΓΚΑ
ΕΝ ΑΓΡΙΝΙΩ
ΚΛΙΜΑΞ 1:200





ΤΟΜΕΥΣ Β'

ΟΡΟΙ ΔΟΜΗΣΕΩΣ		
Διατ. Ρυμοτ. Σχεδίου Αγρινίου		ΓΟΚ 9.8.23
Π = 8	κατα παρέκκλισιν 6	10
Β = 12	10	15
Ε = 150	100 m²	200
Ποσ. καλύψεως 70%		
Οικ. σύστημα Συνεχές		

Κλίμαξ 1:1000

'Αριθ. ΤΠ/4681 (3)

Περὶ ἀναγνωρίσεως ὁδοῦ πoὺ βρίσκεται μέσα στὸ σχέδιο πόλεως Κερκύρας.

Ο ΝΟΜΑΡΧΗΣ ΚΕΡΚΥΡΑΣ

Ἔχοντας ὑπόψη:

1. Τὶς διατάξεις τῆς παραγρ. 4 τοῦ ἄρθρου 20 τοῦ ἀπὸ 17.7.1923 Ν.Δ. «περὶ Σχεδίων πόλεων κλπ.»' καθὼς καὶ τὸ Β.Δ. ἀπὸ 4.1.1924 ποὺ καθορίζει ὅτι τὸ ἄρθρο 20 ἰσχύει ἀπὸ 1.6.1924.

2. Τίς διατάξεις τοῦ Ν. 3200/1955 «περὶ ἀποκεντρώσεως» καὶ τὸ Β.Δ. ἀπὸ τὶς 28.6.55 «περὶ ἐξαιρέσεως ἀπὸ τὴν ἁρμοδιότητα τῶν Νομαρχῶν ἀντικειμένων τινῶν ἁρμοδιότητας Ὑπουργ. Δημοσίων Ἔργων».

3. Τίς διατάξεις τοῦ Ν.Δ. 1018/1971 «περὶ τροποποιήσεως καὶ συμπληρώσεως τοῦ Α.Ν. 314/1968 περὶ παροχῆς εἰς τὸν Ὑπουργὸν Βορ. Ἑλλάδος καὶ τοὺς Νομάρχας ἁρμοδιοτήτων».

4. Τὴν ἀπὸ 19.8.80 αἴτηση τοῦ Γεωργίου Γκίνου, μὲ τὴν ὁποία ζητᾶ τὴν ἀναγνώριση τῆς ἰδιωτικῆς ὁδοῦ ποὺ ἀρχίζει ἀπὸ τὴν πλατ. Γ. Θεοτόκη διὰ στοᾶς στὸ ἀριθ. 18 18 κτίριο καὶ ἡ ὁποία βρίσκεται μέσα στὸ σχέδιο πόλεως Κερκύρας ὡς ὁδοῦ ποὺ ὑπῆρχε πρὶν ἀπὸ τὸ 1923.

5. Τὸ ἀπὸ 29.9.80 ἔγγραφο τοῦ Τμήματος Πολεοδομίας τοῦ Ν. Κερκύρας.

6. Τὸ συμβόλαιο 13435/25.8.1912 τοῦ Συμβολαιογράφου Γεωργίου Α. Τρύφωνα ἀπὸ τὸ ὁποῖο προκύπτει ὅτι ὁ ὡς ἄνω ἰδιωτικὸς δρόμος ποὺ εὑρίσκεται ἐντὸς τοῦ οἰκοδομικοῦ τετραγώνου τοῦ σχεδίου πόλεως Κερκύρας τοῦ ὁριζομένου ἀπὸ τὶς ὁδοὺς Γ. Θεοτόκη, Μητρ. Μεθοδίου, Δονάτου Δημουλίτσα καὶ ἀδιανοίκτου ἐπεκτάσεως ὡς ὁδοῦ Μαρασλῆ σχηματίσθηκε πρὶν ἀπὸ τὴν ἰσχὺ τοῦ προαναφερομένου Διατάγματος καὶ χωρὶς μεταβολὴ τῶν διαστάσεων αὐτῆς.


7. Τὴ σύμφωνη γνώμη τοῦ Ν.Σ.Δ.Ε. ποὺ διατυπώθηκε στὸ 14/6.10.80 πρακτικό του, ἀποφασίζουμε:

'Αναγνωρίζουμε ὅτι ἡ ἀνώνυμος ὁδὸς ποὺ ἀρχίζει ἀπὸ τὴν στοὰ τῆς ἀριθ. 18 οἰκοδομῆς τῆς πλατείας Γ. Θεοτόκη ποὺ βρίσκεται μέσα στὸ σχέδιο πόλεως Κερκύρας σχηματίσθηκε πρὶν τὸ ἔτος 1923 καὶ ἐφαρμόζονται σ' αὐτὴ ὅλες οἱ διατάξεις ποὺ ἰσχύουν καὶ γιὰ τοὺς ἐγκεκριμένους δρόμους τοῦ ρυμοτομικοῦ σχεδίου Κερκύρας στὴν περιοχὴ αὐτή.

Ἡ ἀπόφαση αὐτὴ νὰ δημοσιευθεῖ στὴν Ἐφημερίδα τῆς Κυβερνήσεως.

Κέρκυρα, 14 Ὀκτωβρίου 1980

Ὁ Νομάρχης
ΣΠ. ΤΣΙΡΚΑΣ

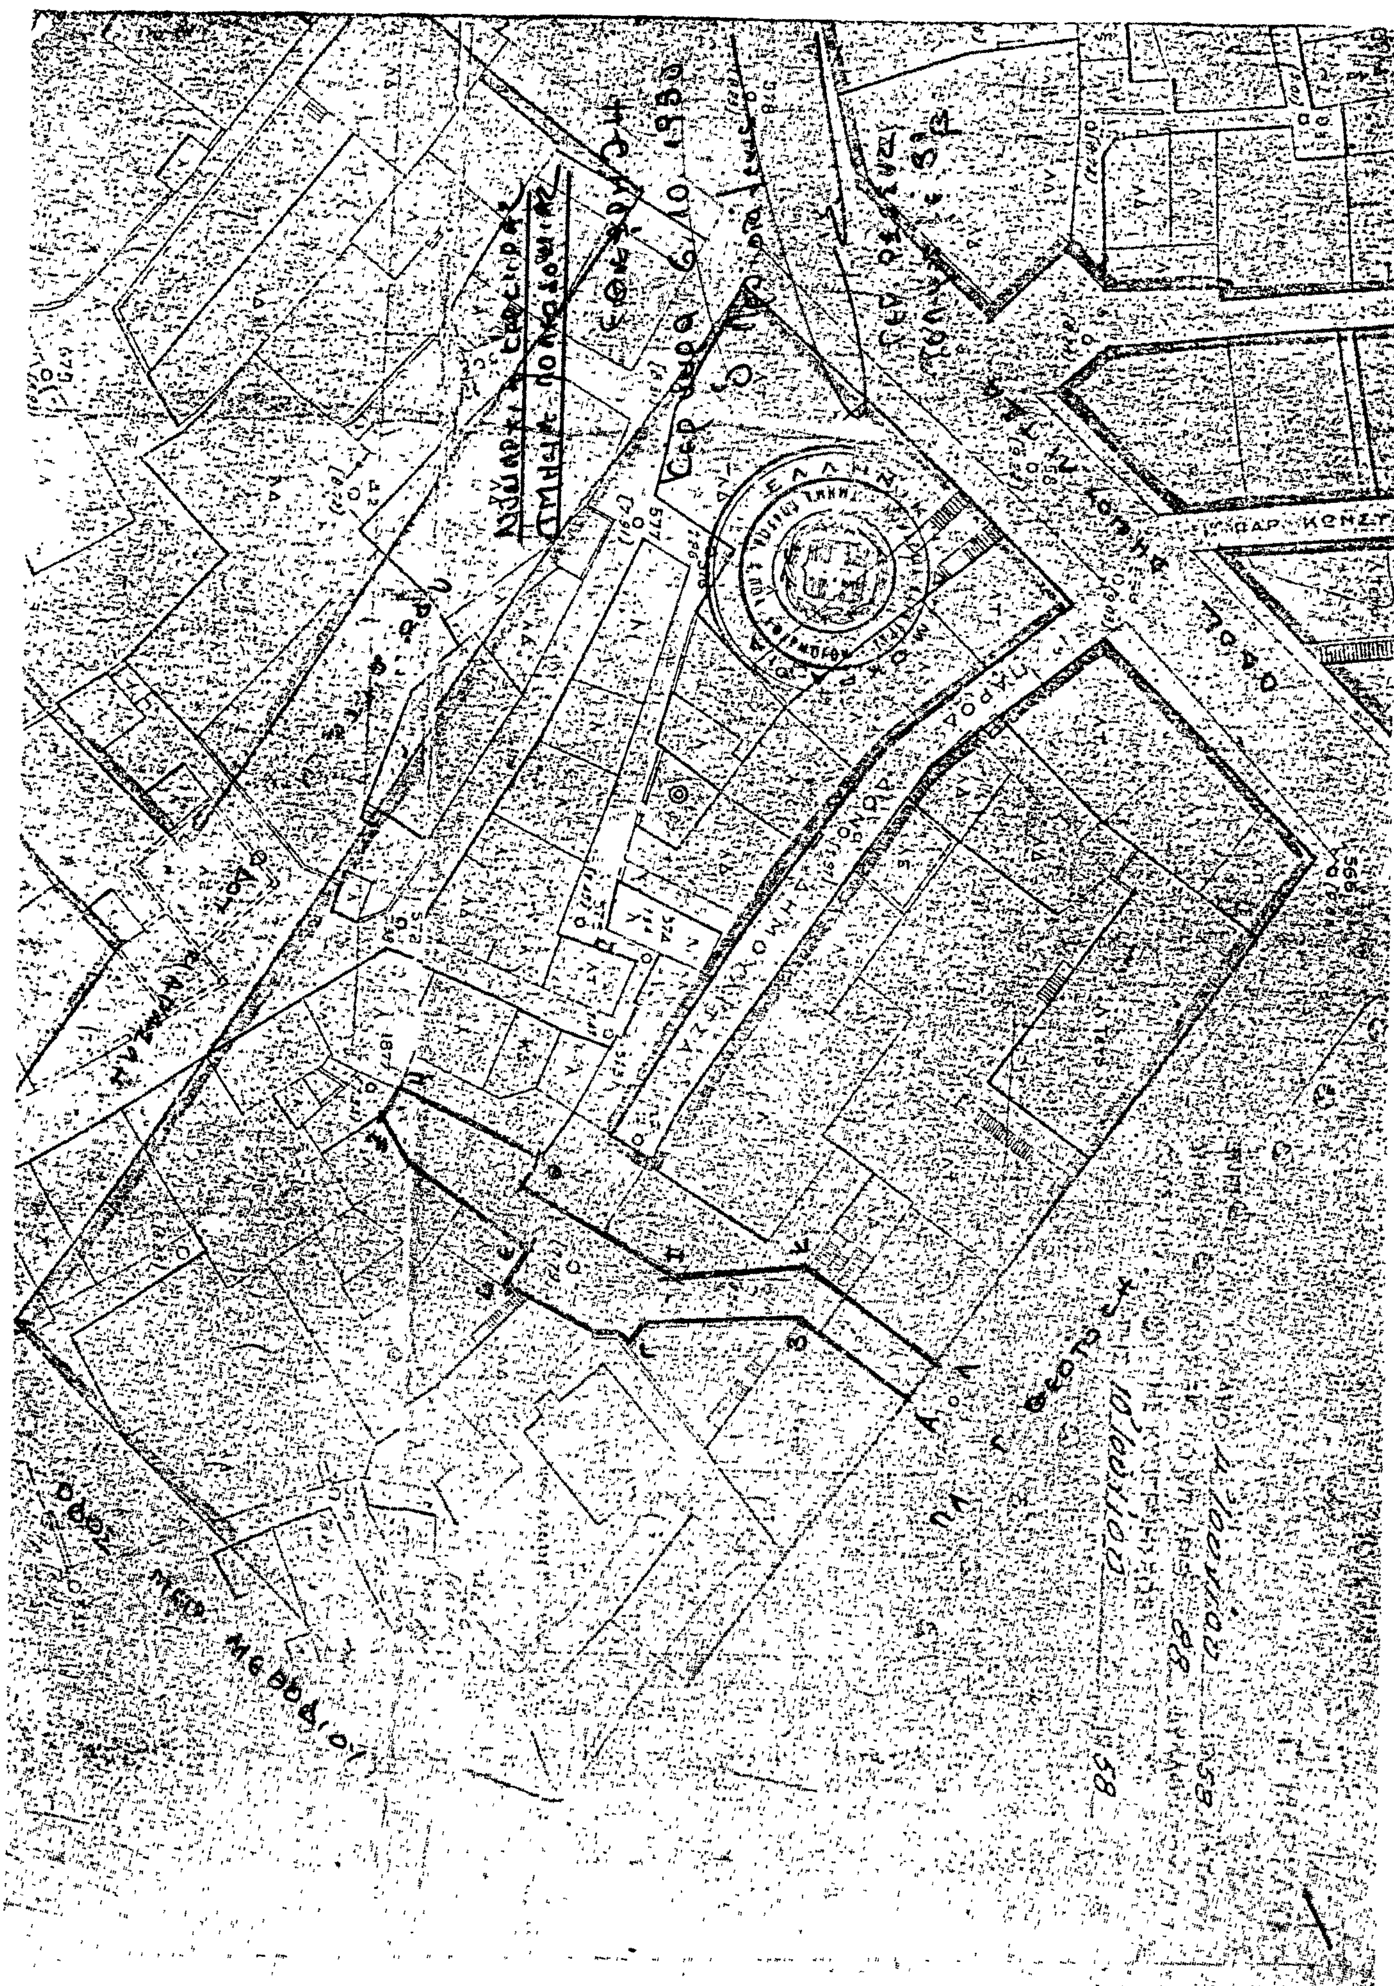

ΑΝΑΚΟΙΝΩΣΕΙΣ

(4)

Περὶ εἰδοποιήσεως τῆς γενομένης παρακαταθέσεως ἀποζημιώσεως λόγω ἀναγκαστικῆς ἀπαλλοτριώσεως ἀκινήτων εἰς τὸν συνοικισμὸν Νέου Πανοράματος — Θεσσαλονίκης.

Οἱ α) Δημήτριος Χρήστου Ντασιούδης, β) Νικόλαος Γεωργίου Μέλφος, γ) Γεώργιος Ἰωάννου Τσακιρίδης καὶ δ) Ἐπαμεινώνδας Ἰωάννου Τσακιρίδης, ἅπαντες κάτοικοι Θεσσαλονίκης, κατέθεσαν ἀπὸ κοινοῦ ὡς συγκύριοι ἀκινήτου εἰς τὸν συμβολαιογράφον Θεσσαλονίκης Ἰωάννην Νάσλαν, συνταγείσης τῆς ὑπ' ἀριθ. 30167/8.11.1980 πράξεως καταθέσεως τούτου, τὸ ὑπ' ἀριθ. 279712/8.11.1980 γραμμάτιον συστάσεως παρακαταθήκης τοῦ Ταμείου Παρακαταθηκῶν καὶ Δανείων Θεσσαλονίκης ἐκ δραχμῶν ἑνὸς ἑκατομμυρίου δέκα ἐννέα χιλιάδων ἑπτακοσίων ἑξήκοντα (1.019.760) δι' ἀποζημίωσιν καθορισθεῖσαν δυνάμει τῆς ὑπ' ἀριθ. 314/1980 ἀποφάσεως τοῦ Μονομελοῦς Πρωτοδικείου Θεσσαλονίκης διὰ τήν, κατόπιν τῆς ὑπ' ἀριθ. 3473/1973 πράξεως τακτοποιήσεως τοῦ Πολεοδομικοῦ Γραφείου Θεσσαλονίκης, κυρωθείσης διὰ τῆς ὑπ' ἀριθ. 7841/1974 ἀποφάσεως τοῦ Νομάρχου Θεσσαλονίκης, Α) προσκύρωσιν τμημάτων οἰκοπέδου ὑπὸ στοιχεῖα α) 40—39—38—40, ἐπιφανείας 5.000 μ.τ., β) 43—48—47—46—44—43, ἐπιφανείας 135,00 μ.τ., γ) 41—42—43—44—41, ἐπιφανείας 546,40 μ.τ. καὶ Β) ρυμοτόμησιν τμημάτων οἰκοπέδου ὑπὸ στοιχεῖα α/121α—36—121—121α, ἐπιφανείας 3,00 μ.τ., β/42—126—125—43α—42, ἐπιφανείας 35,00 μ.τ., γ/43α—25—43—43α, ἐπιφανείας 4,00 μ.τ., φερομένων ἐν τῇ ἄνω πράξει, τῶν μὲν προσκυρουμένων ἐπ' ὀνόματι 1) τοῦ Ἑλληνικοῦ Δημοσίου (Προνοίας) ὑπὸ στοιχεῖα α' καὶ β', 2) Νικολάου Καμπουρίδη ὑπὸ στοιχεῖον γ', τῶν δὲ ρυμοτομουμένων ἐπ' ὠφελείᾳ 1) Δημητρίου Κουταλῆ ὑπὸ στοιχεῖον α', 2) Νικολάου Καμπουρίδη ὑπὸ στοιχεῖα β' καὶ γ' εἰς οἰκόπεδον τῶν ὑποχρέων — καταθετῶν, ἀποδοτέας τῆς ἀποζημιώσεως ταύτης εἰς τοὺς κατὰ νόμον ἀναγνωρισθησομένους δικαιούχους (ἀριθ. δηλώσεως Φ.Μ.Α. Νο 25486, 25487, 25488, 25489/1980 τῆς Οἰκον. Ἐφορίας Κεφαλαίου Θεσσαλονίκης).

Ἐν Θεσσαλονίκῃ τῇ 8 Νοεμβρίου 1980

Ὁ πληρεξούσιος δικηγόρος
ΠΑΝΑΓΙΩΤΗΣ Γ. ΠΑΠΑΖΗΣΗΣ

(Ἀριθ. τριπλ. Ταμ. Δικ. Εἴσπρ. Ἀθην 97108, 97111/80)